




vertikalsnitt

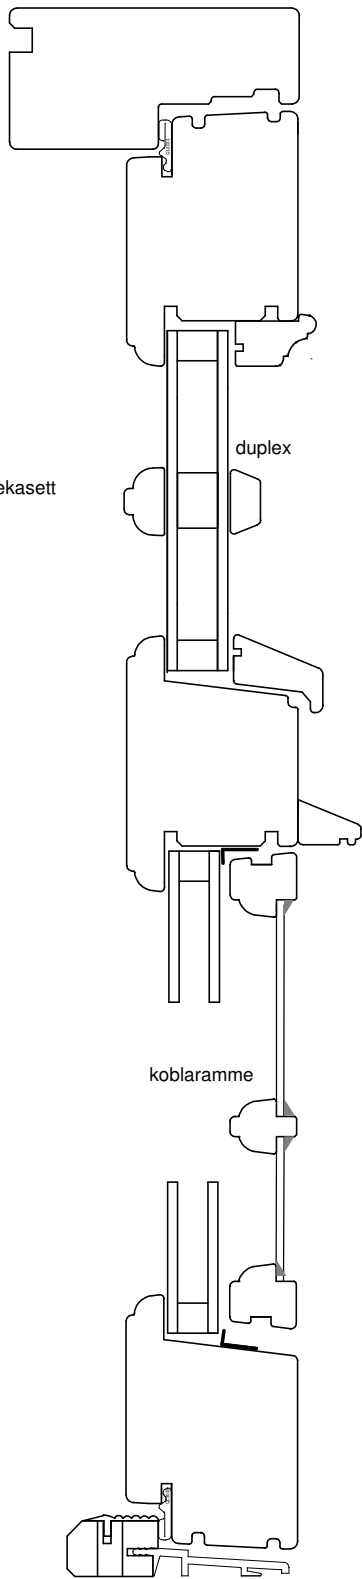

HC terskel
vertikalsnitt

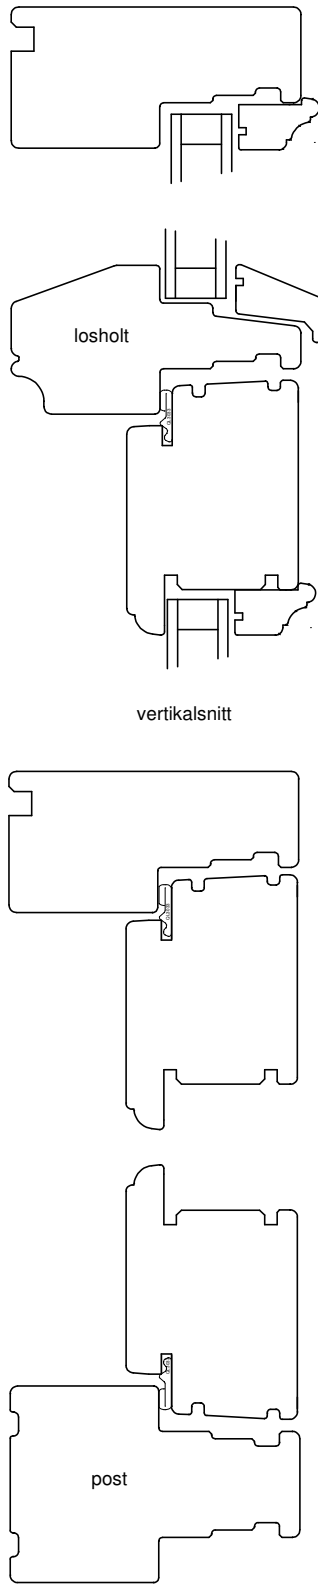

horisontalsnitt

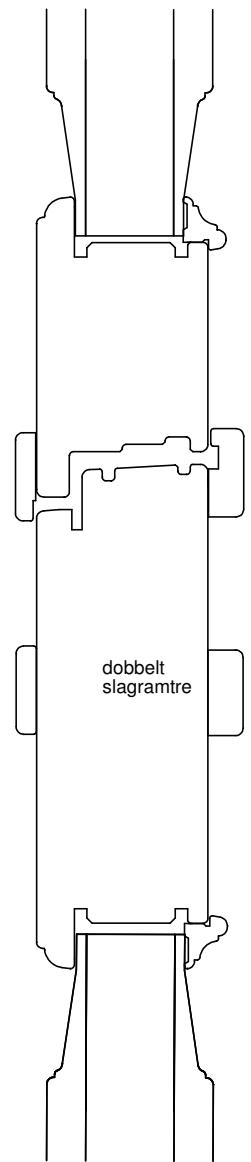

horisontalsnitt

Dato
01.09.2017

Endret

Tegnet
A E

Godkjent
R B

Målestokk

Tegning Ytterdør fylling glass

Ytterdør

Dørfabrikken Vatnestrøm AS

4730 Vatnestrøm tlf. 37961050