

vertikalsnitt

HC terskel
vertikalsnitt

horizontalsnitt

Dato
01.09.2017

Endret

Tegnet
A E

Godkjent
R B



Målestokk


Tegning **balkongdør**

balkongdør


Dørfabrikken Vatnestrøm AS

4730 Vatnestrøm tlf. 37961050

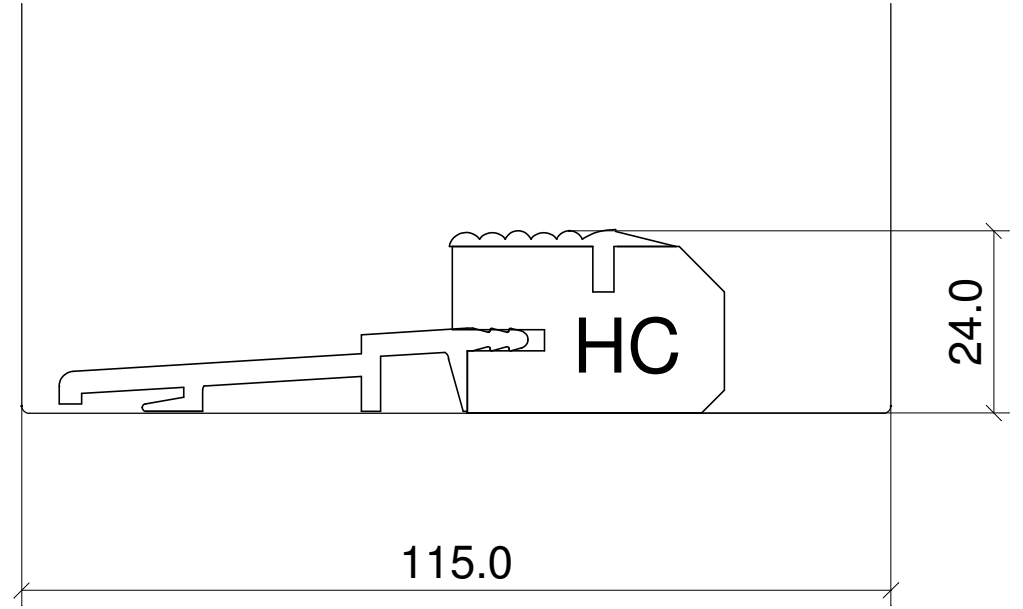
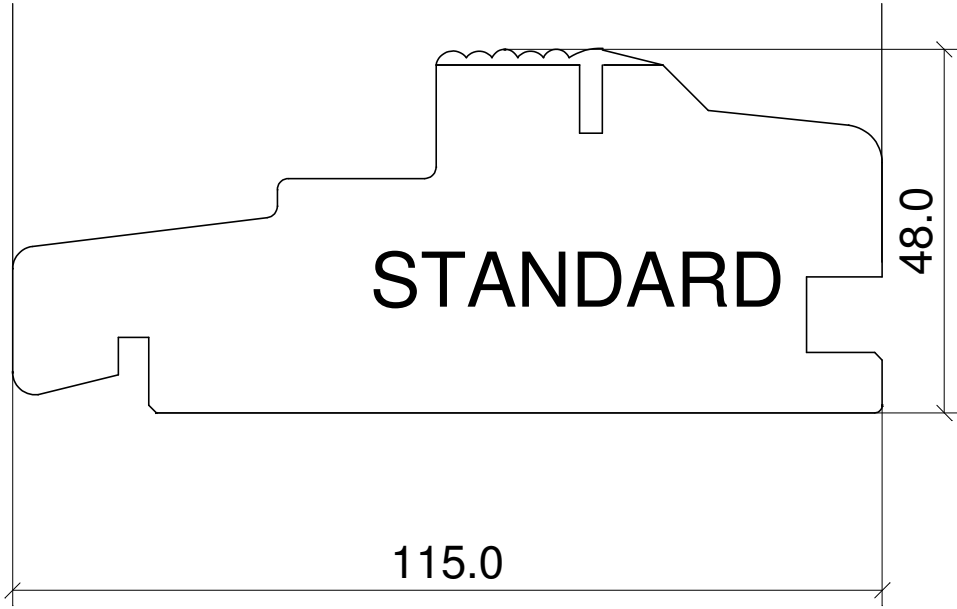


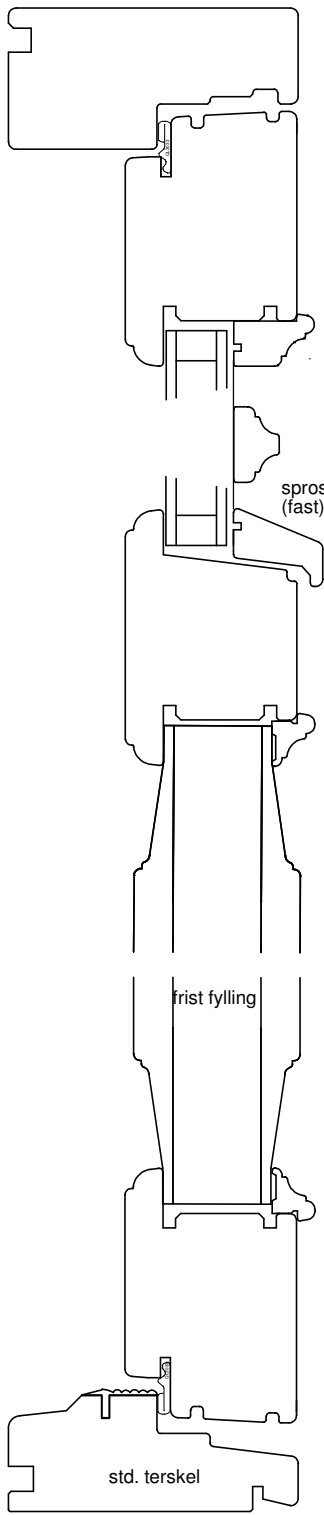

vertikalsnitt

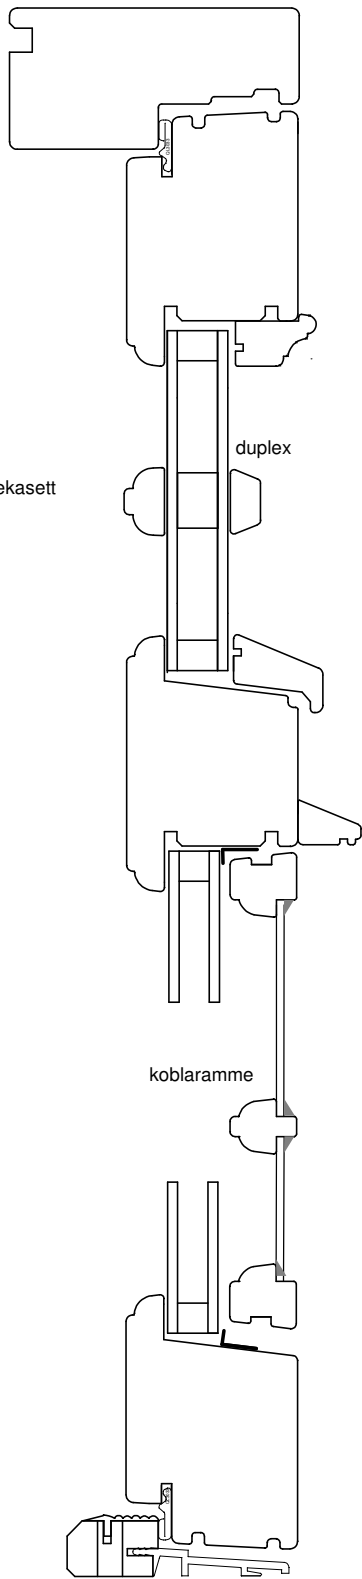

vertikalsnitt

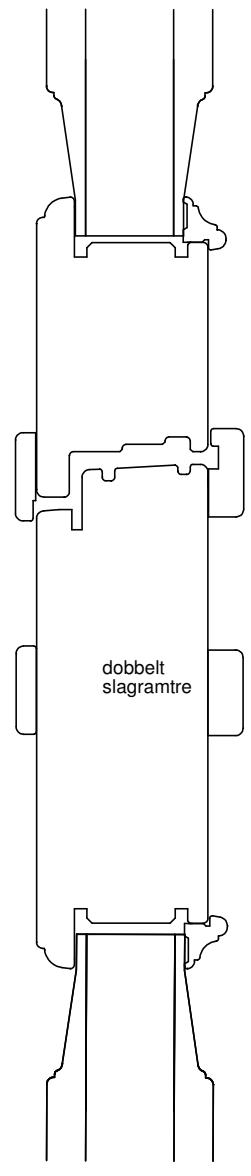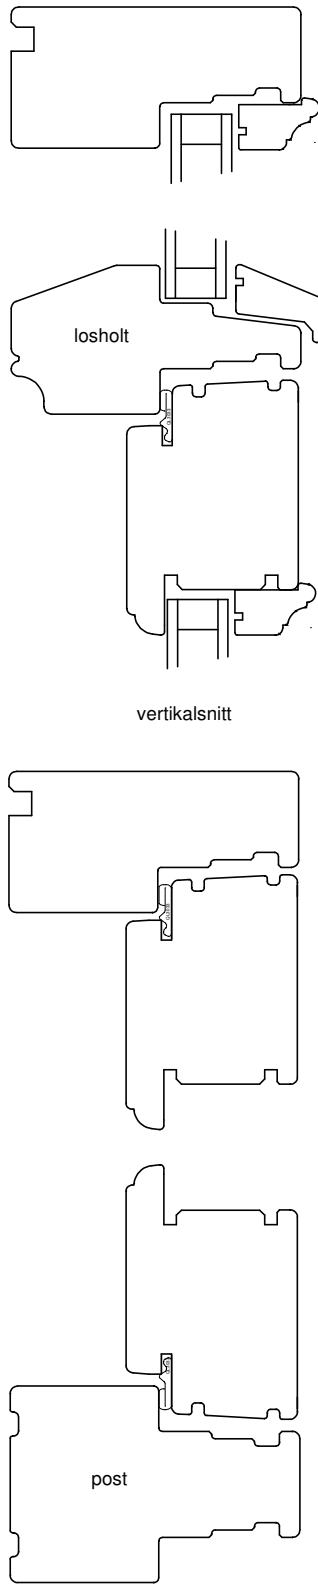

Dato
01.09.2017

Endret

Tegnet
A E

Godkjent
R B


Målestokk

Tegning Ytterdør fylling glas


Ytterdør

Dørfabrikken Vatnestrøm AS


4730 Vatnestrøm tlf. 37961050

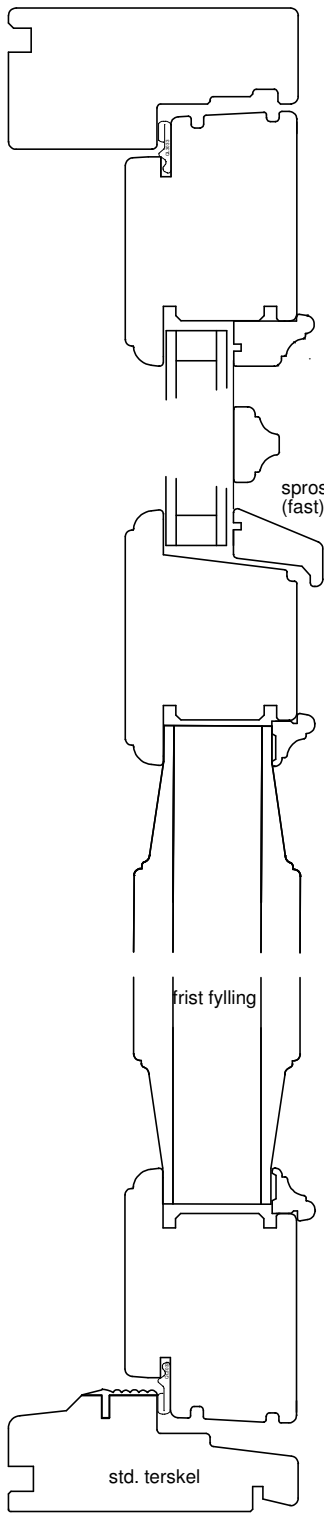


vertikalsnitt

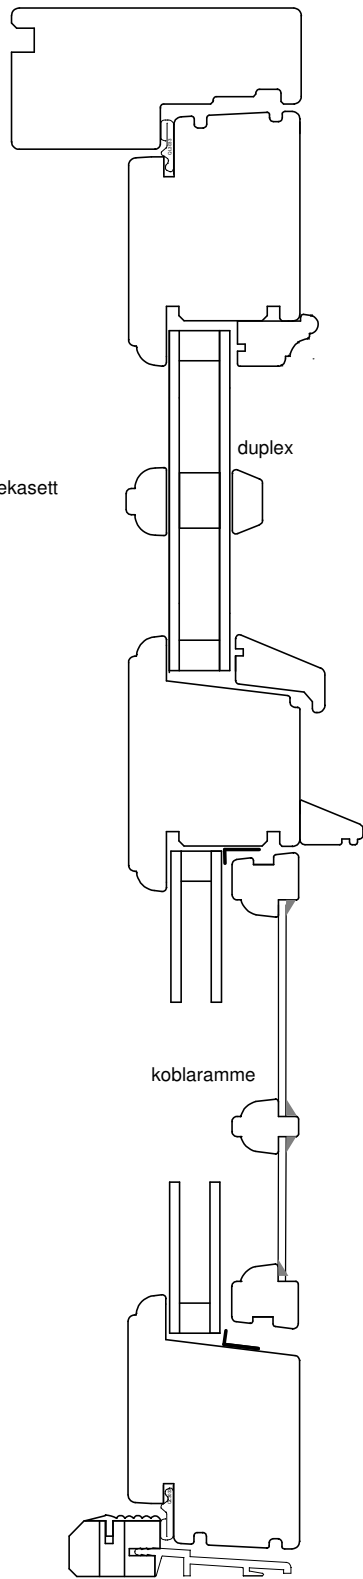

HC terskel
vertikalsnitt

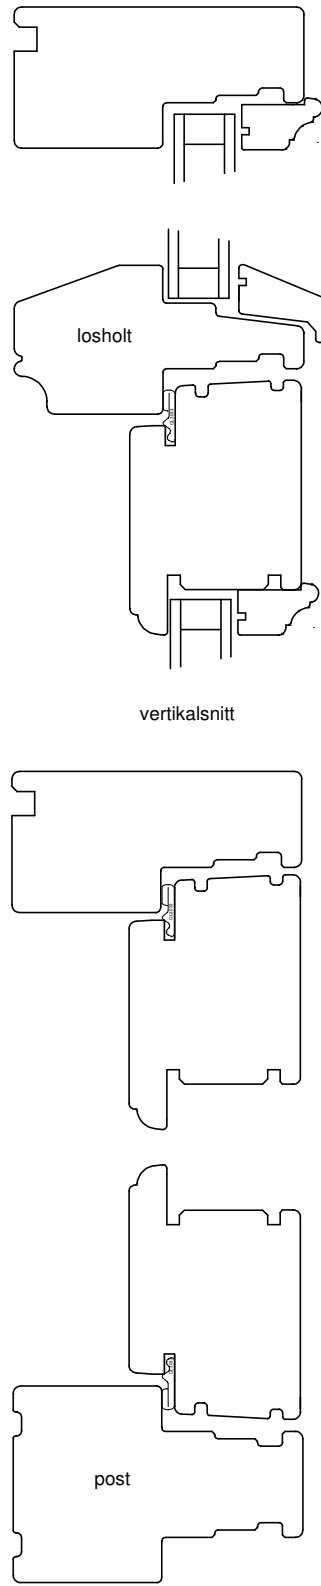

horizontalsnitt

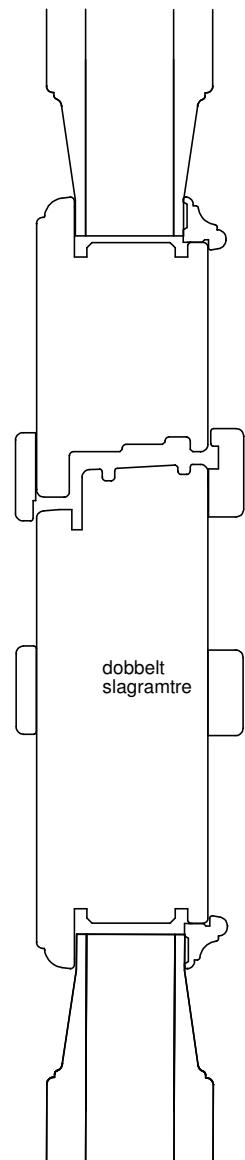

horizontalsnitt

Dato
01.09.2017

Endret

Tegnet
A E

Godkjent
R B


Målestokk

Tegning Ytterdør fylling glass


Ytterdør

Dørfabrikken Vatnestrøm AS


4730 Vatnestrøm tlf. 37961050

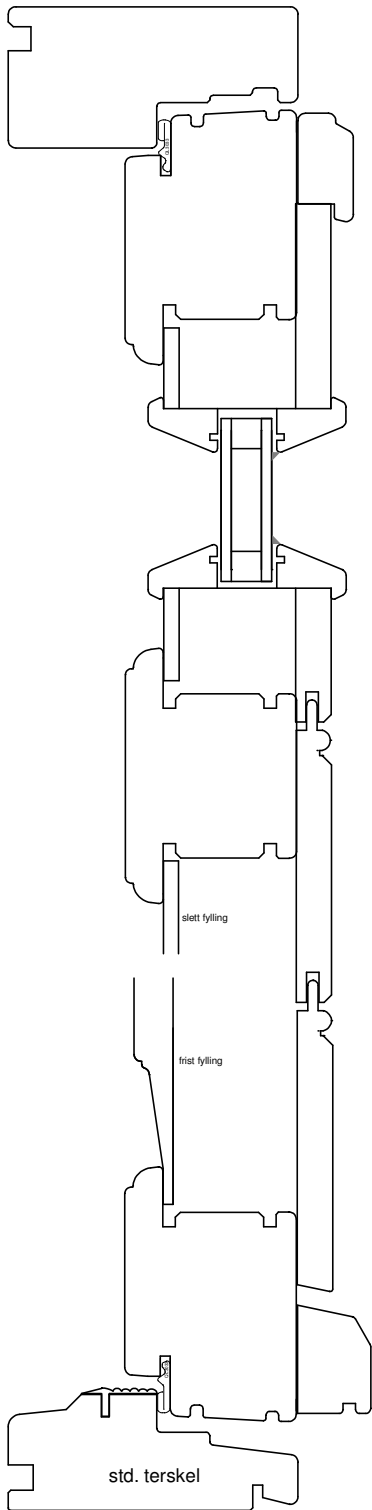

vertikalsnitt

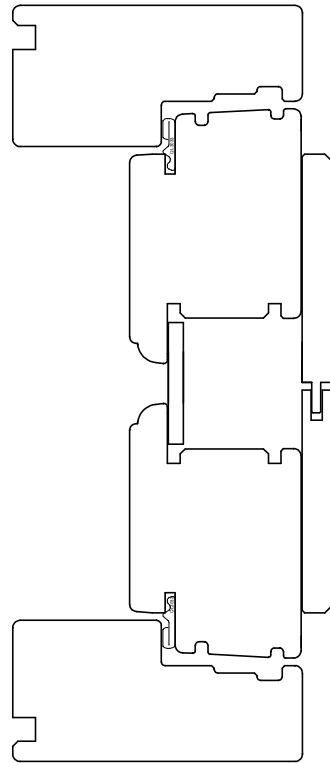

horizontalsnitt

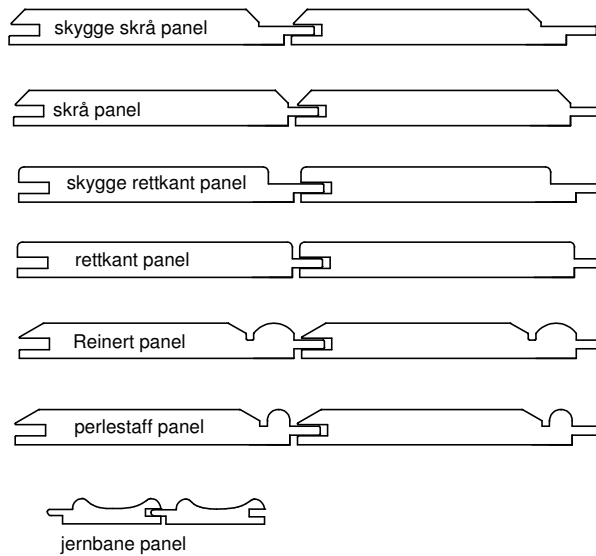

Dato
01.09.2017

Endret

Tegnet
A E

Godkjent
R B

Målestokk

Tegning **Ytterdør panel**

Ytterdør

Dørfabrikken Vatnestrøm AS

4730 Vatnestrøm tlf. 37961050